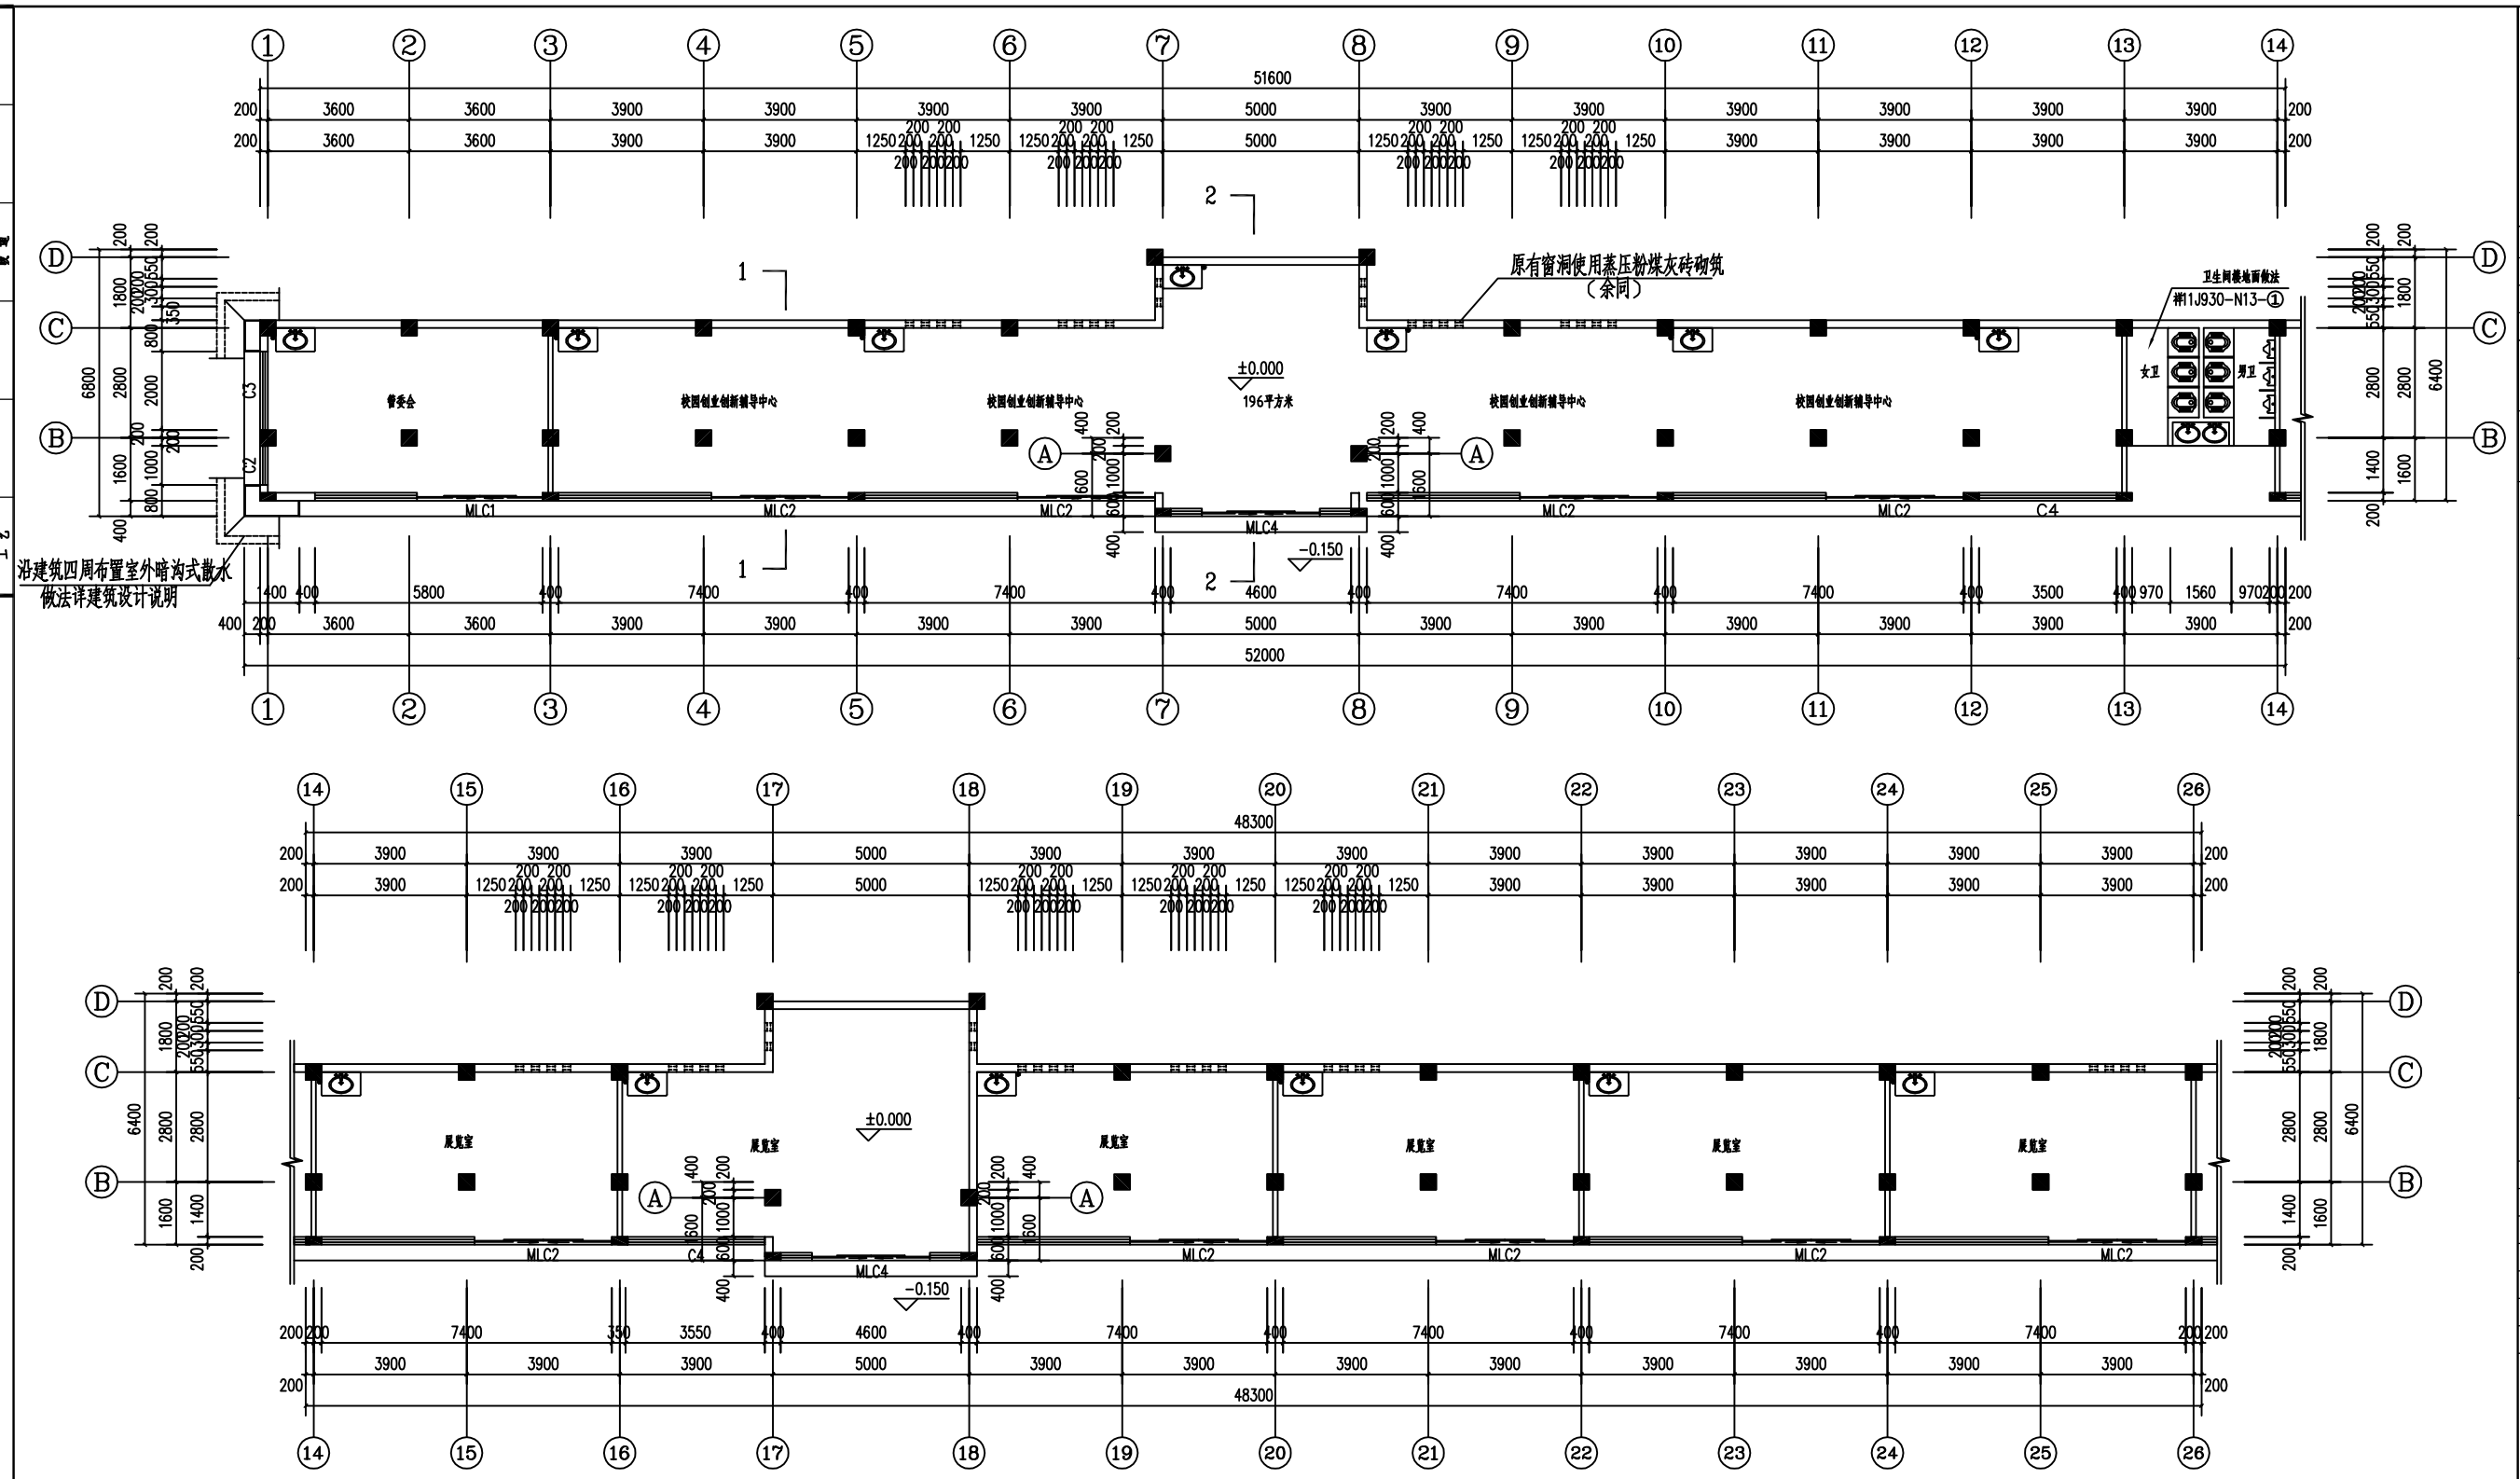

一层①轴~㉖轴平面图 1:100

元启建筑
福建元启建筑工程有限公司
Fujian Yuan Qi Building Engineering Co., Ltd.
建筑装饰设计施工一体化二级
证书号：C235017394

备注：

版		
第		
第1版	施工图审查	
版本	摘要	日期

施工图审查批准单位：

施工图审查批准书证号：

图纸专用章：
Stamp For Issue

注册建筑师章：
Architect Registered Stamp

注册师执业章：
Engineer Registered Stamp

工程名称：
Project Title
福州大学创新创业教育实践长廊
（福州大学旗山校区研究生公寓52#-60#楼
公寓连廊室内外景观改造工程设计）

建设单位：
Constructor

审定 Approved By		
工程负责人 Project Director	陈龙海	陈龙海
专业负责人 Architect/Engineer	陈龙海	
审核 Final Check	卢宇毅	卢宇毅
校对 Checked By	卢宇毅	
设计 Designed By	谢永江	谢永江
制图 Drawn By	谢永江	

图名：
Sheet Title
一层①轴~㉖轴平面图

工程编号 Project No.		图号 Sheet No.	03
图别 Speciality	建施	日期 Drawing Date	2016.01

专业	姓名	日期
建筑		
结构		
工艺		
水工		
暖通		